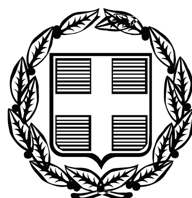


ΕΦΗΜΕΡΙΣ ΤΗΣ ΚΥΒΕΡΝΗΣΕΩΣ

ΤΗΣ ΕΛΛΗΝΙΚΗΣ ΔΗΜΟΚΡΑΤΙΑΣ

ΤΕΥΧΟΣ ΤΕΤΑΡΤΟ **Αρ. Φύλλου 306**

3 Ιουλίου 2008

ΠΕΡΙΕΧΟΜΕΝΑ

ΑΠΟΦΑΣΕΙΣ

Επικύρωση καθορισμού των οριογραμμών ρέματος στη συνοικία «Πλάκα» του Δήμου Καλαμάτας του Νομού Μεσσηνίας στο τμήμα ιδιοκτησίας Γεωργιοπούλου Βικτωρίας ... 1

Κήρυξη ως αναδασωτέας δασικής εκτάσεως, εμβαδού 3.153,035 τ.μ., στην θέση «Σαλάντι, Άγιος Νικόλαος, Λαμπαγενά», περιφέρειας τοπικού Διαμερίσματος Διδύμων Φούρνων του Δήμου Κρανιδίου Νομού Αργολίδος ... 2

Κήρυξη έκτασης ως αναδασωτέας, εμβαδού 2.338,92 τ.μ., στη θέση «Οξύ» περιφέρειας Δ.Δ. Γαλατακίου του Δήμου Σαρωνικού Νομού Κορινθίας, λόγω εκχέρσωσης ... 3

ΑΠΟΦΑΣΕΙΣ

Αριθμ. 29265/281 (1)

Επικύρωση καθορισμού των οριογραμμών ρέματος στη συνοικία «Πλάκα» του Δήμου Καλαμάτας του Νομού Μεσσηνίας στο τμήμα ιδιοκτησίας Γεωργιοπούλου Βικτωρίας.

Ο ΓΕΝΙΚΟΣ ΓΡΑΜΜΑΤΕΑΣ
ΠΕΡΙΦΕΡΕΙΑΣ ΠΕΛΟΠΟΝΝΗΣΟΥ

Έχοντας υπόψη:

1. Τις διατάξεις των άρθρων 5, 6 και 8 του ν. 3200/1955: «Περί Διοικητικής Αποκέντρωσης».

2. Τις διατάξεις του ν. 2853/16.7.1922 «Περί υδραυλικών εν γένει έργων και αστυνομεύσεως των Δημοσίων Υδάτων», όπως αυτές τροποποιήθηκαν με τις αντίστοιχες του ν.δ. 10/29.12.1923 και κωδικοποιήθηκαν από τις διατάξεις του π.δ. 18/21.3.1924 (ΦΕΚ Α΄ 61).

3. Τα οριζόμενα στην υπ' αριθμ. 3046/304/3.2.1989 απόφαση του Αναπληρωτή Υπουργού Περιβάλλοντος Χωροταξίας και Δημοσίων Έργων: «Κτιριοδομικός Κανονισμός» και ειδικότερα τις διατάξεις του άρθρου 6 αυτού σχετικά με τη δόμηση κοντά σε ρέματα, όπως ισχύει σήμερα.

4. Τις διατάξεις του ν. 3010/25.4.2002 (ΦΕΚ 91/τ.Α΄): «Εναρμόνιση του ν. 1650/1986 με τις οδηγίες 97/11 ΕΕ και 96/61 ΕΕ» και ειδικότερα τις διατάξεις του άρθρου 5 αυτού: «Διαδικασία Οριοθέτησης και ρυθμίσεις θεμάτων για τα υδατορέματα».

5. Τις διατάξεις του ν. 2503/1997 (ΦΕΚ 107/τ.Α΄/30.5.1997): «Διοίκηση, Οργάνωση, Στελέχωση της Περιφέρειας, Ρυθμίσεις θεμάτων για την Τοπική Αυτοδιοίκηση και άλλες διατάξεις».

6. Τις οικίες διατάξεις του ν. 2508/1997 (ΦΕΚ 124/τ.Α΄/13.6.1997): «Βιώσιμη Οικιστική Ανάπτυξη των πόλεων και οικισμών της χώρας και άλλες διατάξεις».

7. Τις οικίες διατάξεις του ν. 2690/1999 (ΦΕΚ 45/τ.Α΄/1999): «Κύρωση Κώδικα Διοικητικής Διαδικασίας και άλλες διατάξεις».

8. Τα οριζόμενα στην υπ' αριθμ. 19664/20.12.2001 απόφαση του Γενικού Γραμματέα Περιφέρειας Πελοποννήσου.

9. Τα οριζόμενα στην υπ' αριθμ. 1592/14.2.2002 απόφαση του Γενικού Γραμματέα Περιφέρειας Πελοποννήσου.

10. Το από Ιουλίου 2006 τοπογραφικό και υψομετρικό διάγραμμα (αρ. σχεδίου Τα-1, κλίμακα 1:200) καθορισμού των οριογραμμών ρέματος στη συνοικία «Πλάκα» του Δήμου Καλαμάτας του Νομού Μεσσηνίας στο τμήμα ιδιοκτησίας Γεωργιοπούλου Βικτωρίας, το οποίο συντάχθηκε από την Τεχνολόγο Τοπογράφο Μηχανικό Μπακόγιωργα Ελένη, ελέγχθηκε και θεωρήθηκε στις 7.5.2008 από τη Διεύθυνση Τεχνικών Υπηρεσιών της Νομαρχιακής Αυτοδιοίκησης Μεσσηνίας.

11. Την υπ' αριθμ. 1226/1606/7.5.2008 Γνωμοδότηση-Εισήγηση της Διεύθυνσης Τεχνικών Υπηρεσιών της Νομαρχιακής Αυτοδιοίκησης Μεσσηνίας, με την οποία καθορίζονται οι οριογραμμές ρέματος στη συνοικία «Πλάκα» του Δήμου Καλαμάτας του Νομού Μεσσηνίας στο τμήμα ιδιοκτησίας Γεωργιοπούλου Βικτωρίας, σύμφωνα με το αμέσως πιο πάνω αναφερόμενο τοπογραφικό και υψομετρικό διάγραμμα, αποφασίζουμε:


Την επικύρωση των οριογραμμών ρέματος στη συνοικία «Πλάκα» του Δήμου Καλαμάτας του Νομού Μεσσηνίας στο τμήμα ιδιοκτησίας Γεωργιοπούλου Βικτωρίας, οριζομένων με τα σημεία Α10, Β8, Γ9, Δ10, Ε11, Ζ8, Η11, Θ11, Ι11, Κ11, Λ11, Μ11 (δεξιά) και Α2, Β1, Γ2, Δ2, Ε2, Ζ2, Η2, Θ2, Ι2, Κ2, Λ2, Μ2 (αριστερά) εκατέρωθεν της ροής του ρέματος στο από Ιουλίου 2006 τοπογραφικό και υψομε-

τρικό διάγραμμα (αριθμ. σχεδίου Τα-1, κλίμακα 1:200), το οποίο συντάχθηκε από την Τεχνολόγο Τοπογράφο Μηχανικό Μπακόγιωργα Ελένη, ελέγχθηκε και θεωρήθηκε στις 7.5.2008 από τη Διεύθυνση Τεχνικών Υπηρεσιών της Νομαρχιακής Αυτοδιοίκησης Μεσσηνίας και το οποίο αποτελεί αναπόσπαστο μέρος της παρούσας.

Η απόφαση αυτή μαζί με τα συνημμένα Κτηματολογικά Διαγράμματα καθορισμού των οριογραμμών να δημοσιευθούν στην Εφημερίδα της Κυβερνήσεως.

Τρίπολη, 4 Ιουνίου 2008

Ο Γενικός Γραμματέας Περιφέρειας
ΝΙΚΟΣ Κ. ΑΓΓΕΛΟΠΟΥΛΟΣ

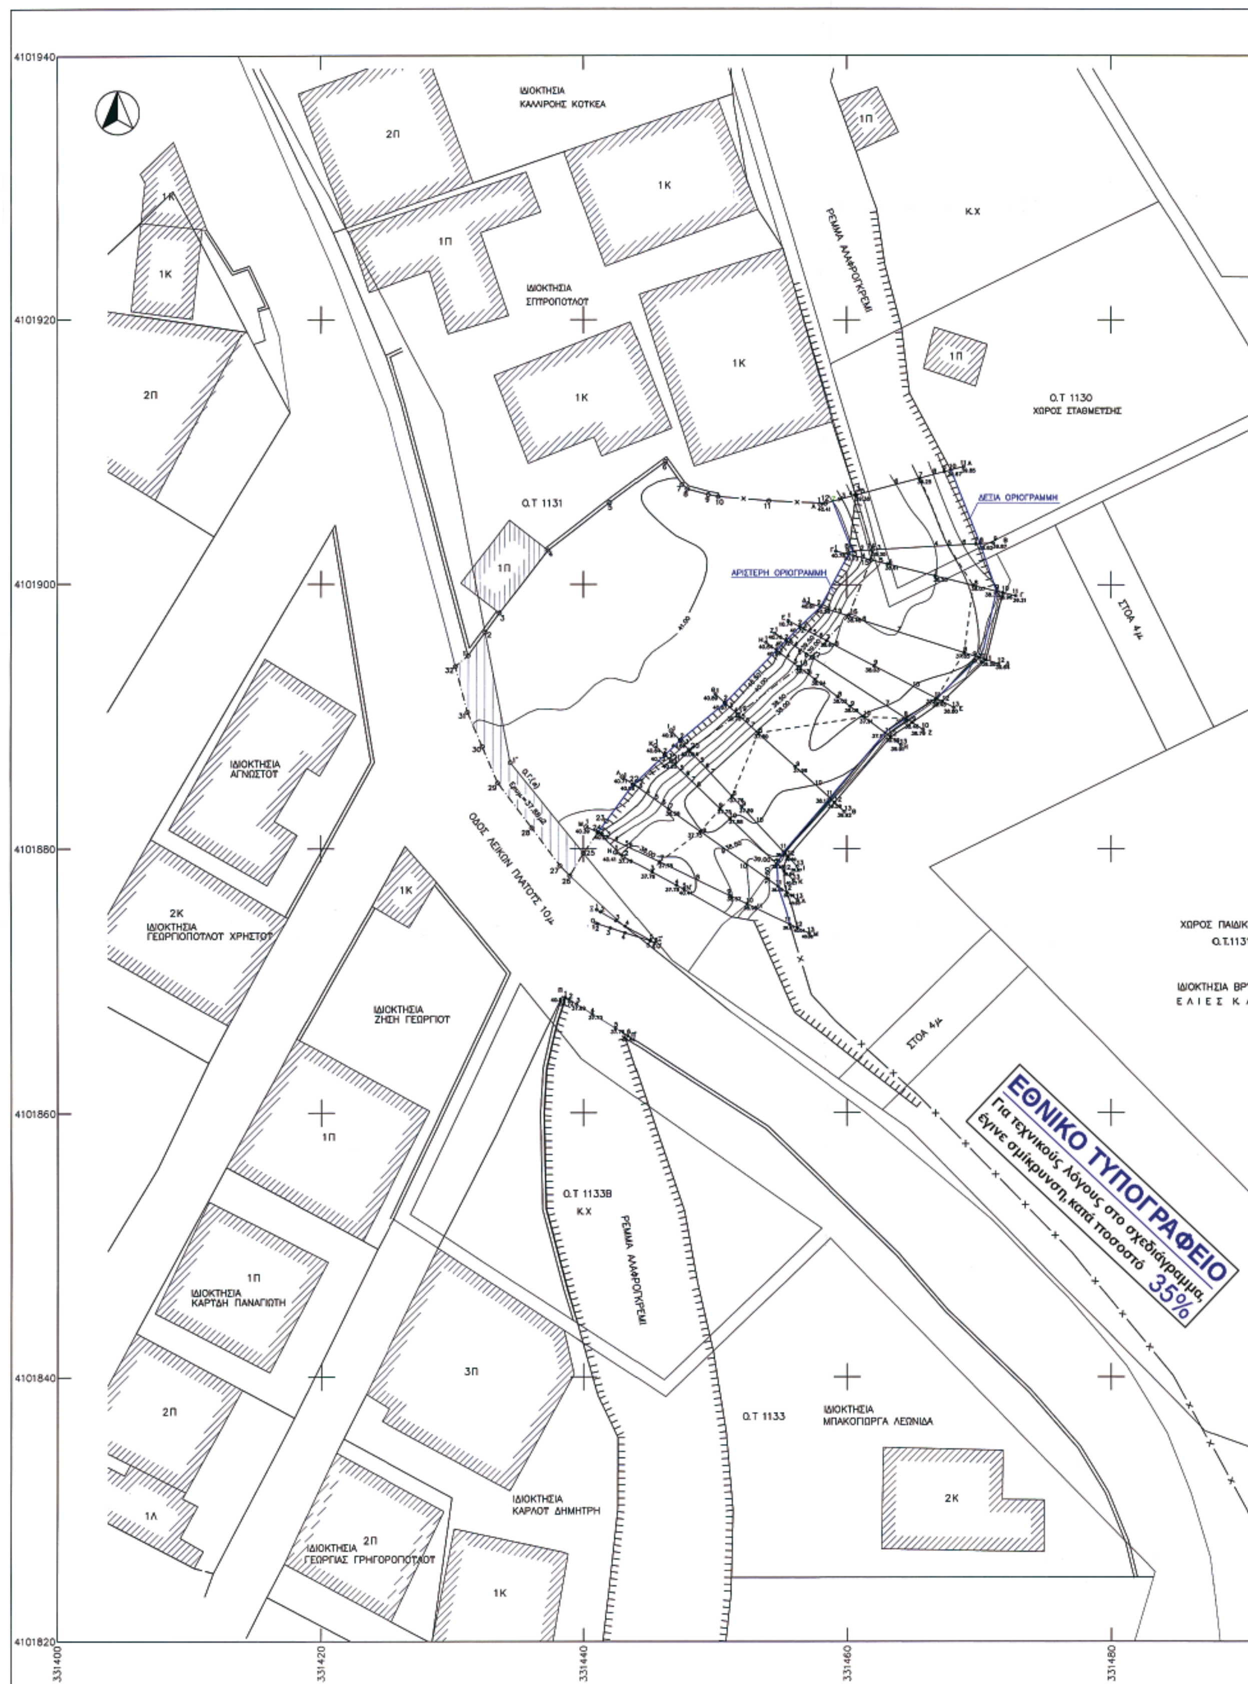
ΙΔΙΟΚΤΗΣΙΑ
ΚΑΛΛΙΡΟΗΣ ΚΟΤΚΕΑ
ΙΔΙΟΚΤΗΣΙΑ
ΣΠΥΡΟΠΟΥΛΟΥ
ΡΕΜΑ ΑΛΑΦΡΟΚΡΕΜΙ
Ο.Τ 1130
ΧΩΡΟΣ ΣΤΑΘΜΕΥΣΗΣ
Ο.Τ 1131
ΔΕΞΙΑ ΟΡΙΟΓΡΑΜΜΗ
ΑΡΙΣΤΕΡΗ ΟΡΙΟΓΡΑΜΜΗ
ΣΤΟΑ 4μ.
ΙΔΙΟΚΤΗΣΙΑ
ΑΓΝΩΣΤΟΥ
ΟΔΟΣ ΛΕΥΚΩΝ ΠΛΑΤΟΥΣ 10μ.
ΙΔΙΟΚΤΗΣΙΑ
ΓΕΩΡΓΟΠΟΥΛΟΥ ΧΡΗΣΤΟΥ
ΙΔΙΟΚΤΗΣΙΑ
ΖΗΣΗ ΓΕΩΡΓΙΟΥ
ΧΩΡΟΣ ΠΑΙΔΙΚΗ
Ο.Τ.1131
ΣΤΟΑ 4μ.
Ο.Τ 1133Β
Κ.Χ
ΡΕΜΑ ΑΛΑΦΡΟΚΡΕΜΙ
ΙΔΙΟΚΤΗΣΙΑ
ΚΑΡΤΣΗ ΠΑΝΑΓΙΩΤΗ
Ο.Τ 1133
ΙΔΙΟΚΤΗΣΙΑ
ΜΠΑΚΟΠΟΥΡΓΑ ΛΕΩΝΙΔΑ
ΙΔΙΟΚΤΗΣΙΑ
ΚΑΡΛΟΥ ΔΗΜΗΤΡΗ
ΙΔΙΟΚΤΗΣΙΑ
ΓΕΩΡΓΙΑΣ ΓΡΗΓΟΡΟΠΟΥΛΟΥ
ΕΘΝΙΚΟ ΤΥΠΟΓΡΑΦΕΙΟ
Για τεχνικούς λόγους στο σχεδιάγραμμα,
έγινε σμίκρυνση, κατά ποσοστό 35%
4101940
4101920
4101900
4101880
4101860
4101840
4101820
331400
331420
331440
331460
331480

ΑΙΔΙΚΗΣ ΧΑΡΑΣ
:1131


, ΒΡΥΩΝΗ
Κ Λ Π.

331500

ΑΠΟΣΠΑΣΜΑ ΦΥΛΛΟΥ ΧΑΡΤΗ Γ.Υ.Σ. ΚΑΛΑΜΑΤΑ ΚΛ:1/50000



ΑΠΟΣΠΑΣΜΑ ΦΥΛΛΟΥ ΧΑΡΤΗ Γ.Υ.Σ. 7248/4 ΚΛ:1/5000

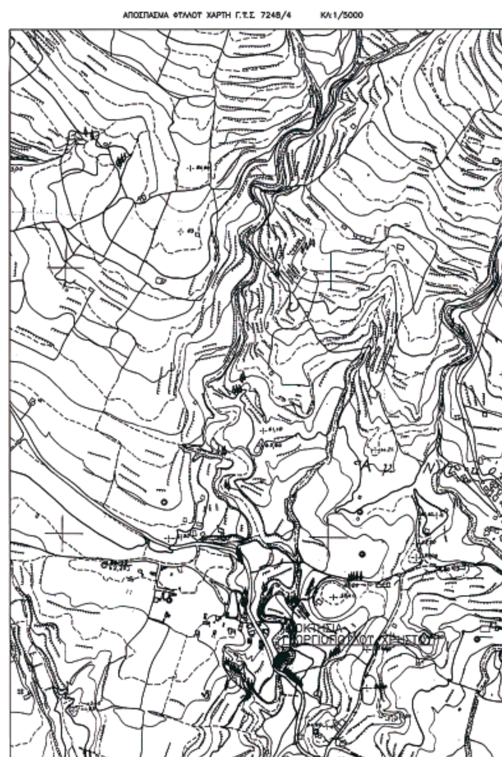

ΠΙΝΑΚΑΣ ΣΥΝΤΕΤΑΓΜΕΝΩΝ ΤΩΝ ΚΟΡΥΦΩΝ ΟΙΚΟΠΕΔΟΥ ΣΤΟ ΣΥΣΤΗΜΑ ΕΓΣΑ 87

ΕΜΒΑΔΟΜΕΤΡΗΣΗ ΓΗΠΕΔΟΥ

Με τη βοήθεια των ορθογωνικών συντεταγμένων των κορυφών του

ΣΗΜΕΙΟ	X	Y	ΜΗΚΟΣ
1	331431.22	4101894.58	
			2.20
2	331432.53	4101896.35	
			1.82
3	331433.61	4101897.81	
			6.03
4	331437.30	4101902.57	
			5.89
5	331441.97	4101906.15	
			5.27
6	331446.19	4101909.31	
			2.16
7	331447.44	4101907.55	
			0.53
8	331447.84	4101907.20	
			1.65
9	331449.43	4101906.76	
			0.76
10	331450.18	4101906.62	
			3.86
11	331454.03	4101906.30	
			4.30
12	331458.32	4101906.11	
			2.44
13	331460.68	4101906.74	
			4.30
14	331461.92	4101902.62	
			0.77
15	331461.83	4101901.86	
			4.58
16	331460.11	4101897.62	
			4.21
17	331457.30	4101894.48	
			1.24
18	331456.33	4101893.71	
			5.86
19	331451.69	4101890.13	
			4.57
20	331447.99	4101887.45	
			1.60
21	331446.63	4101886.61	
			3.34
22	331443.79	4101884.85	
			3.46
23	331441.73	4101882.07	
			1.04
24	331441.12	4101881.23	
			1.92
25	331440.01	4101879.66	
			2.00
26	331438.96	4101877.96	
			1.07
27	331438.21	4101878.72	
			3.55
28	331436.08	4101881.56	
			4.26
29	331433.60	4101884.95	
			3.02
30	331432.30	4101887.72	
			2.80
31	331431.19	4101890.29	
			3.58
32	331430.25	4101893.75	
			1.28
1	331431.22	4101894.58	

Ε = 522.30 μ2

ΠΙΝΑΚΑΣ ΣΥΝΤΕΤΑΓΜΕΝΩΝ ΤΩΝ ΚΟΡΥΦΩΝ ΤΗΣ ΟΡΙΟΓΡΑΜΜΗΣ ΣΤΟ ΣΥΣΤΗΜΑ ΕΓΣΑ 87


ΑΡΙΣΤΕΡΗ ΟΡΙΟΓΡΑΜΜΗ

ΣΗΜΕΙΟ	X	Y
Α2	331458.92	4101906.27
Β1	331460.43	4101902.54
Γ2	331460.13	4101902.29
Δ2	331457.96	4101898.31
Ε2	331456.38	4101896.80
Ζ2	331455.34	4101895.74
Η2	331454.62	4101895.00
Θ2	331450.71	4101891.01
Ι2	331447.31	4101888.18
Κ2	331446.15	4101887.08
Λ22	331443.79	4101884.85
Μ24	331441.12	4101881.23

ΔΕΞΙΑ ΟΡΙΟΓΡΑΜΜΗ

ΣΗΜΕΙΟ	X	Y
Α10	331467.87	4101908.66
Β8	331470.09	4101903.10
Γ9	331471.33	4101899.50
Δ10	331470.02	4101894.46
Ε11	331466.78	4101891.37
Ζ8	331464.48	4101889.85
Η11	331462.90	4101888.75
Θ11	331458.68	4101883.83
Ι1	331455.16	4101879.77
Κ11	331454.67	4101878.83
Λ11	331454.72	4101877.17
Μ11	331455.61	4101874.25

ΟΔΟΙΠΟΡΙΚΟ ΣΚΑΡΙΦΗΜΑ

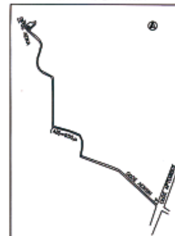

ΟΡΟΙ ΔΟΜΗΣΗΣ
ΒΟΡΕΙΑΣ ΚΕΝΤΡΙΚΗΣ & ΤΜΗΜΑΤΟΣ ΑΝΑΤΟΛΙΚΗΣ ΣΥΝΟΙΚΙΑΣ
ΔΗΜΟΥ ΚΑΛΑΜΑΤΑΣ

ΦΕΚ 1019/27-10-86, ΦΕΚ 248/27-4-89
ΤΟΜΕΑΣ ΔΙV

ΣΥΝΤΕΛΕΣΤΗΣ ΔΟΜΗΣΗΣ: 0.6
ΚΑΛΥΨΗ: 45%
ΥΨΟΣ: 11μ
ΠΡΟΣΩΠΟ: 15μ
ΕΛΑΧΙΣΤΟ ΕΜΒΑΔΟ ΟΙΚΟΠΕΔΟΥ: 400μ2

ΔΗΛΩΣΗ ΙΔΙΟΚΤΗΤΡΙΑΣ

Η ΚΑΤΩΘΙ ΥΠΟΓΕΓΡΑΜΜΕΝΗ ΓΕΩΡΓΙΟΠΟΥΛΟΥ ΒΙΚΤΩΡΙΑ ΙΔΙΟΚΤΗΤΡΙΑ ΤΟΥ ΕΜΦΑΙΝΟΜΕΝΟΥ ΣΤΟ ΤΟΠΟΓΡΑΦΙΚΟ ΔΙΑΓΡΑΜΜΑ ΟΙΚΟΠΕΔΟΥ ΕΥΘΥΝΟΜΑΙ ΓΙΑ ΤΗΝ ΑΚΡΙΒΕΙΑ ΤΩΝ ΔΗΛΩΜΕΝΩΝ ΑΥΤΟΥ ΟΡΙΩΝ.

Η ΔΗΛΟΥΣΑ
ΚΑΛΑΜΑΤΑ 20-7-2006

ΔΗΛΩΣΗ ΜΗΧΑΝΙΚΟΥ Ν651/77

Η ΥΠΟΓΕΓΡΑΜΜΕΝΗ ΕΛΕΝΗ ΜΠΑΚΟΓΙΩΡΓΑ ΤΟΠΟΓΡΑΦΟΣ ΜΗΧΑΝΙΚΟΣ Τ.Ε ΔΗΛΩΝΩ ΥΠΕΥΘΥΝΑ ΟΤΙ ΤΟ ΟΙΚΟΠΕΔΟ ΠΟΥ ΕΜΦΑΝΙΖΕΤΑΙ ΣΤΟ ΠΑΡΟΝ ΤΟΠΟΓΡΑΦΙΚΟ ΔΙΑΓΡΑΜΜΑ ΜΕ ΣΤΟΙΧΕΙΑ (1,2,3...,31,32,1) ΒΡΙΣΚΕΤΑΙ ΣΤΗ ΘΕΣΗ "ΣΥΝΟΙΚΙΑ ΠΛΑΚΑ" ΕΝΤΟΣ ΤΙΣ ΕΠΕΚΤΑΣΕΩΣ ΤΟΥ ΣΧΕΔΙΟΥ ΠΟΛΕΩΣ ΚΑΛΑΜΑΤΑΣ ΚΑΙ ΕΙΝΑΙ ΑΡΤΙΟ ΚΑΙ ΟΙΚΟΔΟΜΗΣΙΜΟ ΣΥΜΦΩΝΑ ΜΕ ΤΙΣ ΚΕΙΜΕΝΕΣ ΠΟΛΕΟΔΟΜΙΚΕΣ ΔΙΑΤΑΞΕΙΣ.
ΤΟ ΠΑΡΑΠΑΝΩ ΟΙΚΟΠΕΔΟ ΣΥΜΦΩΝΑ ΜΕ ΤΙΣ ΔΙΑΤΑΞΕΙΣ ΤΟΥ 1337/83 ΟΦΕΙΛΕΙ ΕΙΣΦΟΡΑ ΣΕ ΓΗ ΚΑΙ ΣΕ ΧΡΗΜΑ

ΚΑΛΑΜΑΤΑ 20-7-2006
Η ΜΗΧΑΝΙΚΟΣ

ΕΛΕΝΗ ΠΑΝ. ΜΠΑΚΟΓΙΩΡΓΑ
ΤΟΠΟΓΡΑΦΟΣ ΜΗΧΑΝΙΚΟΣ Τ.Ε.
Α.Μ. ΤΕΕ 35...
ΛΕΣΚΩΝ ...

ΕΡΓΟ:	ΟΡΙΟΘΕΤΗΣΗ ΡΕΜΜΑΤΟΣ
ΘΕΜΑ:	ΤΟΠΟΓΡΑΦΙΚΟ ΔΙΑΓΡΑΜΜΑ
ΕΡΓΟΔΟΤΗΣ:	ΓΕΩΡΓΙΟΠΟΥΛΟΥ ΒΙΚΤΩΡΙΑ
ΘΕΣΗ:	"ΣΥΝΟΙΚΙΑ ΠΛΑΚΑ" Ο.Τ.1131 ΔΗΜΟΥ ΚΑΛΑΜΑΤΑΣ
ΜΕΛΕΤΗΤΗΣ:	ΜΠΑΚΟΓΙΩΡΓΑ ΕΛΕΝΗ
ΚΛΙΜΑΚΑ 1/200	ΑΡΙΘΜΟΣ ΣΧΕΔΙΟΥ Τ-1
ΣΦΡΑΓΙΔΑ-ΥΠΟΓΡΑΦΗ	
ΙΟΥΛΙΟΣ 2006	

ΕΘΕΩΡΗΘΗ
...7/5/...08
Ο Προϊστάμενος του Τμήματος Εκτελέσεως Έργων
ΣΤΑΥΡΟΣ ΚΑΡΤΕΡΟΛΙΩΤΗΣ
ΠΕ, ΜΕ Α'8

Ελέγχθηκε
Καλαμάτα 7/5/08
ΠΑΜΟΥΚΗ ΕΛΕΝΗ
ΤΟΠΟΓΡΑΦΟΣ ΜΗΧΑΝΙΚΟΣ Τ.Ε.

ΕΛΕΝΗ ΠΑΝ. ΜΠΑΚΟΓΙΩΡΓΑ
ΤΟΠΟΓΡΑΦΟΣ ΜΗΧΑΝΙΚΟΣ Τ.Ε.
Α.Μ. ΤΕΕ 35092
ΛΕΣΚΩΝ 2 ΚΑΛΑΜΑΤΑ
ΑΦΜ:065065224 ΔΟΥ ΚΑΛΑΜΑΤΑΣ

Το παρόν συνοδεύει την αριθ. ... απόφαση Γεν. Γραμ. Περιφέρειας ... Πελοποννήσου
Ο Γ.Γ.Π.Π.
Νίκος Κ. Αργυρόπουλος

Αριθμ. 1317 (2)

Κήρυξη ως αναδασωτέας δασικής εκτάσεως, εμβαδού 3.153,035 τ.μ., στην θέση «Σαλάντι, Άγιος Νικόλαος, Λαμπαγενά», περιφέρειας τοπικού Διαμερίσματος Διδύμων Φούρνων του Δήμου Κρανιδίου Νομού Αργολίδος.

Ο ΓΕΝΙΚΟΣ ΓΡΑΜΜΑΤΕΑΣ
ΠΕΡΙΦΕΡΕΙΑΣ ΠΕΛΟΠΟΝΝΗΣΟΥ

Έχοντας υπόψη:

1. Τις διατάξεις:

α) Του άρθρου 117 παρ. 3 του Συντάγματος της Ελλάδος.

β) Του ν. 3200/1955 «Περί διοικητικής αποκέντρωσης», όπως τροποποιήθηκαν και συμπληρώθηκαν με το ν.δ. 532/1970 και μεταγενέστερες διατάξεις.

γ) Του ν. 2503/1997 «Διοίκηση, οργάνωση, στελέχωση της Περιφέρειας, κ.λπ.».

δ) Του ν. 998/1979 «Περί προστασίας των δασών και των δασικών εν γένει εκτάσεων της χώρας» και ειδικότερα των άρθρων 38 παρ. 1 και 41 παρ. 1.

ε) Του ν. 1892/1990 άρθρο 120 παρ. 1. και

στ) Του ν. 3208/2003 «Προστασία των δασικών οικοσυστημάτων κ.λπ.», άρθρο 1 παρ. 15.

2. Τις υπ' αριθμ. 160417/1180/8.7.1980, 182447/3042/24.9.1980, 168692/3318/5.10.1981, 85144/1468/9.9.1992 και 60284/365/26.1.1994 διαταγές «Υπουργείου Γεωργίας».

3. Την υπ' αριθμ. 3572/29.5.2008 πρόταση της Διευθύνσεως Δασών Αργολίδος, σχετικά με την κήρυξη ως αναδασωτέας της αναφερόμενης εις το θέμα εκτάσεως.

4. Το γεγονός ότι με την παρούσα δεν προκαλείται δαπάνη σε βάρος του κρατικού προϋπολογισμού, αποφασίζουμε:

Κηρύσσουμε ως αναδασωτέα, με σκοπό τη φυσική ή τεχνική αποκατάσταση της δασικής βλαστήσεως που καταστράφηκε και υποβαθμίστηκε λόγω εκχέρσωσης, δασική έκταση [των παρ. 2 και 3 (I, II, III)β του άρθρου 3 του ν. 998/1979 ως αντικαταστάθηκε από το άρθρο 1 του ν. 3208/2003] εμβαδού τριών χιλιάδων εκατόν πενήντα τριών τετραγωνικών μέτρων και τριάντα πέντε χιλιοστών (3.153,035 τ.μ.) που βρίσκεται στην θέση «Σαλάντι, Άγιος Νικόλαος, Λαμπαγενά», περιφέρειας τοπικού Διαμερίσματος Διδύμων Φούρνων του Δήμου Κρανιδίου Νομού Αργολίδος, αποτελούμενο από 3 τμήματα με στοιχεία περιμέτρου αντιστοίχως:

Τμήμα 1: (1, 2, 3, ..., 70, 71, 72, 1) εμβαδού E_1 = 1.674,85 τ.μ.

Τμήμα 2: (73, 74, ..., 80, 81, 82, 73) εμβαδού E_2 = 237,12 τ.μ. και

Τμήμα 3: (83, 84, ..., 130, 131, 132, 83) εμβαδού E_3 = 1.241,06 τ.μ.

του συνημμένου από 26.5.2008 τοπογραφικού διαγράμματος (κλίμακας 1:5000) μετά του αποσπάσματος χάρτη ΓΥΣ (κλίμακας 1:50000) που συνέταξε η Δασοπόνος Σφήνα Μ. της Διεύθυνσης Δασών Αργολίδος μετά της Βαρδάκα Στ. Δασοπόνος της ιδίας Υπηρεσίας, το οποίο αποτελεί αναπόσπαστο μέρος της παρούσης Απόφασης και έχει όρια:

Τμήμα 1:

Βόρεια: Εν μέρει με δημόσια δασική έκταση και εν μέρει με δασική οδό.

Νότια: Με δημόσια δασική έκταση.

Ανατολικά: Εν μέρει με δασική οδό και εν μέρει με αγροτική έκταση.

Δυτικά: Με δημόσια δασική έκταση.

Τμήμα 2:

Βόρεια: Με δασική οδό.

Νότια: Με δημόσια δασική έκταση.

Ανατολικά: Με αγροτική έκταση.

Δυτικά: Με αγροτική έκταση.

Τμήμα 3:

Βόρεια: Με δασική οδό.

Νότια: Με δημόσια δασική και αγροτική έκταση.

Ανατολικά: Με δασική οδό.

Δυτικά: Με δασική και αγροτική έκταση.

Σκοπός κηρύξεως της ανωτέρω εκτάσεως ως αναδασωτέας είναι η διατήρηση του δασικού χαρακτήρα αυτής, ο αποκλεισμός διάθεσης της για άλλη χρήση και η αποκατάσταση της καταστραφείσης από την εκχέρσωση δασικής βλαστήσεως, αποτελούμενης κυρίως από θαμνώδους μορφή ξυλώδη δασική βλάστηση των ειδών πρίνου, αγριελιάς, ασπάλαθου, αρκεύθου και χαρουπιάς.

Η απόφαση αυτή να δημοσιευθεί στην Εφημερίδα της Κυβερνήσεως.


Τρίπολη, 13 Ιουνίου 2008

Ο Γενικός Γραμματέας Περφέρειας
ΝΙΚΟΣ Κ. ΑΓΓΕΛΟΠΟΥΛΟΣ

ΕΘΝΙΚΟ ΤΥΠΟΓΡΑΦΕΙΟ
Για τεχνικούς λόγους στο σχεδιάγραμμα, έγινε σμίκρυνση, κατά ποσοστό 55%

ΤΟΠΟΓΡΑΦΙΚΟ ΔΙΑΓΡΑΜΜΑ

ΑΠΟΤΥΠΩΣΗΣ ΕΚΤΑΣΗΣ ΕΜΒΑΔΟΥ 3.153,035 τ.μ. ΣΤΗ ΘΕΣΗ "Σαλάντι-Αγ. Νικόλαος-Λαμπαγιανά",
Δ.Δ. ΔΙΔΥΜΩΝ-ΦΟΥΡΝΩΝ, ΔΗΜΟΥ ΚΡΑΝΙΔΙΟΥ
ΣΥΝΟΔΕΥΕΙ ΤΗΝ ΥΠ' ΑΡΙΘΜ. ..1317/2008...... ΑΠΟΦΑΣΗ ΓΕΝΙΚΟΥ ΓΡΑΜΜΑΤΕΑ ΠΕΡΙΦΕΡΕΙΑΣ ΠΕΛΟΠΟΝΝΗΣΟΥ

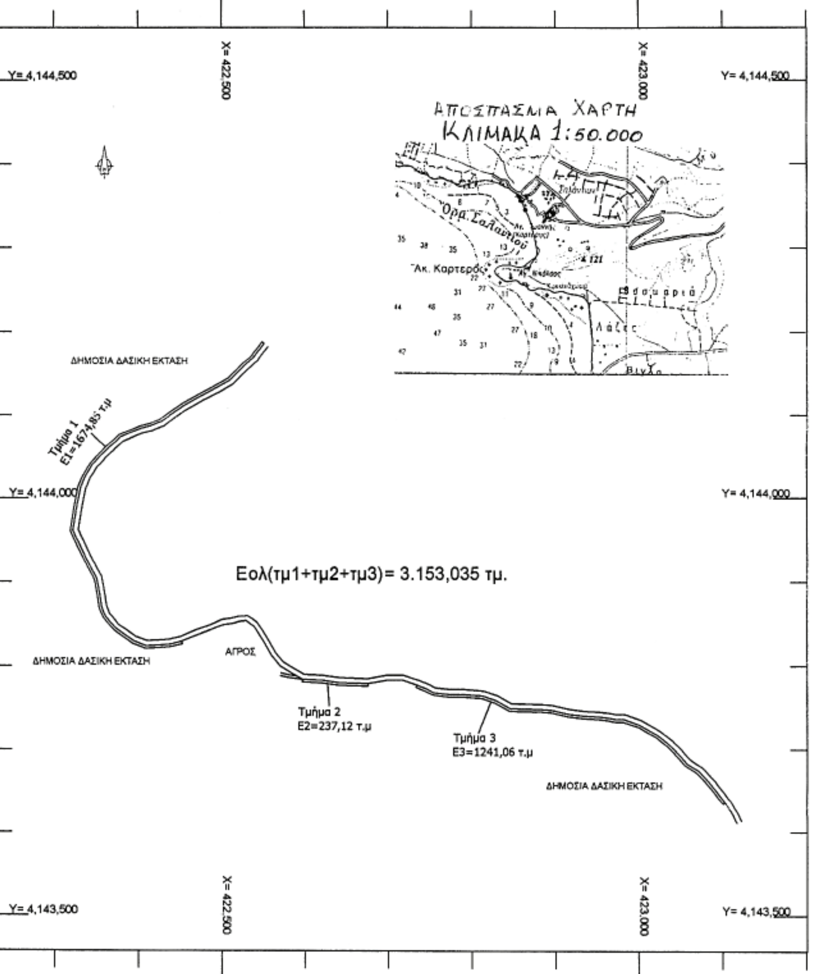

Πίνακας συντεταγμένων των τμημάτων (1),(2),(3)

Τμήμα 1 με στοιχεία περιμέτρου (1,2,3,.......70,71,72,1)
Τμήμα 2 με στοιχεία περιμέτρου (73,74,........80,81,82,73)
Τμήμα 3 με στοιχεία περιμέτρου (83,84,........130,131,132,83)

POINT	X	Y	POINT	X	Y	POINT	X	Y
1	422537.359	4144172.842	51	422329.109	4144003.141	101	423000.513	4143729.514
2	422538.752	4144171.828	52	422331.233	4144013.759	102	423022.628	4143717.014
3	422522.863	4144159.591	53	422338.643	4144028.743	103	423036.992	4143705.522
4	422513.636	4144150.364	54	422345.204	4144040.655	104	423045.581	4143696.934
5	422507.510	4144144.238	55	422359.805	4144056.299	105	423056.967	4143683.478
6	422492.697	4144135.906	56	422369.014	4144064.484	106	423072.020	4143673.443
7	422473.670	4144125.892	57	422378.730	4144073.121	107	423086.362	4143657.188
8	422452.139	4144113.588	58	422403.063	4144083.700	108	423099.249	4143640.336
9	422437.884	4144103.263	59	422414.906	4144086.661	109	423102.602	4143636.024
10	422426.500	4144094.875	60	422416.502	4144087.459	110	423100.385	4143633.988
11	422415.252	4144090.168	61	422428.000	4144092.250	111	423096.873	4143638.504
12	422413.859	4144089.492	62	422439.456	4144100.842	112	423084.043	4143655.282
13	422402.095	4144086.551	63	422453.760	4144111.059	113	423070.029	4143671.164
14	422377.094	4144075.681	64	422475.113	4144123.261	114	423054.950	4143681.216
15	422367.021	4144066.727	65	422494.131	4144133.271	115	423043.371	4143694.901
16	422357.707	4144058.448	66	422509.340	4144141.825	116	423034.989	4143703.284
17	422342.807	4144042.463	67	422515.757	4144148.243	117	423020.942	4143714.521
18	422333.964	4144028.114	68	422524.909	4144157.394	118	422999.270	4143726.770
19	422328.350	4144014.839	69	422539.168	4144169.752	119	422981.470	4143733.000
20	422326.164	4144003.712	70	422539.906	4144171.228	120	422972.109	4143733.000
21	422323.137	4143987.569	71	422551.262	4144185.707	121	422961.740	4143735.074
22	422318.661	4143960.709	72	422548.923	4144187.560	122	422950.362	4143736.022
23	422327.842	4143941.198	73	422641.502	4143780.012	123	422933.209	4143737.031
24	422333.937	4143927.993	74	422619.593	4143783.000	124	422915.473	4143739.118
25	422342.079	4143912.727	75	422617.842	4143783.000	125	422893.674	4143744.072
26	422347.393	4143902.984	76	422597.233	4143784.085	126	422880.547	4143745.009
27	422350.130	4143887.478	77	422596.349	4143781.127	127	422844.520	4143748.069
28	422353.311	4143868.391	78	422617.763	4143780.000	128	422827.268	4143755.773
29	422358.298	4143857.169	79	422619.389	4143780.000	129	422812.098	4143761.127
30	422370.883	4143842.296	80	422641.254	4143777.018	130	422789.626	4143763.000
31	422392.741	4143826.995	81	422675.701	4143775.975	131	422772.472	4143763.000
32	422408.547	4143820.916	82	422675.487	4143778.983	132	422753.384	4143765.246
33	422430.784	4143822.028	83	422744.252	4143769.812			
34	422439.656	4143823.137	84	422732.842	4143774.566			
35	422452.836	4143826.433	85	422733.895	4143777.377			
36	422451.892	4143829.288	86	422745.502	4143772.541			
37	422439.104	4143826.091	87	422754.256	4143768.164			
38	422430.523	4143825.019	88	422772.648	4143766.000			
39	422409.031	4143823.944	89	422789.750	4143766.000			
40	422394.161	4143829.664	90	422812.732	4143764.085			
41	422372.922	4143844.531	91	422828.512	4143758.515			
42	422360.866	4143858.779	92	422845.346	4143749.046			
43	422356.207	4143869.281	93	422880.696	4143748.006			
44	422353.086	4143887.985	94	422894.116	4143747.048			
45	422350.262	4143903.990	95	422915.982	4143742.078			
46	422344.719	4143914.152	96	422933.473	4143740.021			
47	422336.625	4143929.329	97	422950.575	4143739.015			
48	422330.562	4143942.465	98	422962.160	4143738.049			
49	422321.774	4143961.139	99	422972.406	4143736.000			
50	422326.092	4143987.046	100	422981.980	4143736.000			

Ναύπλιο, 26/ 05/2008
Οι συντάκτες

Μ. Σφήνα **Στ. Βαρδάκα**
Δασοπόνοι

ΕΛΕΓΧΘΗΚΕ
Ναύπλιο, 29/ 05/2008
Ο Δ/ντής Δασών

Π. Δημητρόπουλος
Δασολόγος με βαθμό Α΄

ΕΛΕΓΧΘΗΚΕ
Τρίπολη, 6/6/2008
Ο Πρ/νος της Δ/νσης Δασών
Περ/ρειας Πελ/σου

Σπ. Πολίτης
Δασολόγος με βαθμό Α΄

ΘΕΩΡΗΘΗΚΕ
Τρίπολη, 13/6/2008
Ο Γ.Γ.Π.Π.

Νίκος Κ. Αγγελόπουλος

Αριθμ. 1267 (3)

Κήρυξη έκτασης ως αναδασωτέας, εμβαδού 2.338,92 τ.μ., στη θέση «Οξύ» περιφέρειας Δ.Δ. Γαλατακίου του Δήμου Σαρωνικού Νομού Κορινθίας, λόγω εκχέρσωσης.

Ο ΓΕΝΙΚΟΣ ΓΡΑΜΜΑΤΕΑΣ
ΠΕΡΙΦΕΡΕΙΑΣ ΠΕΛΟΠΟΝΝΗΣΟΥ

Έχοντας υπόψη:

1. Τις διατάξεις:

α) Του ν. 2503/1997 «Διοίκηση, οργάνωση, στελέχωση της Περιφέρειας, ρύθμιση θεμάτων για την Τοπική Αυτοδιοίκηση και άλλες διατάξεις».

β) Του ν. 3200/1955 «Περί διοικητικής αποκέντρωσης» όπως τροποποιήθηκε και συμπληρώθηκε με το ν.δ. 532/1970 και μεταγενέστερες διατάξεις.

γ) Της παρ. 1 άρθρου 24 και της παρ. 3 άρθρου 117 του Συντάγματος της χώρας μας.

δ) Του ν. 998/1979 «Περί προστασίας των δασών και των δασικών εν γένει εκτάσεων της χώρας» και συγκεκριμένα των άρθρων 38 και 41, σε συνδυασμό με το άρθρο 3 παρ. 1 του ιδίου νόμου, όπως τροποποιήθηκε από το ν. 3208/2003 «Περί προστασίας των δασικών οικοσυστημάτων, κατάρτισης δασολογίου, ρύθμισης εμπραγμάτων δικαιωμάτων επί δασών και δασικών εν γένει εκτάσεων και άλλες διατάξεις».

2. Τις υπ' αριθμ. α) 160417/1180/8.7.1980, β) 182447/3049/24.8.1980 διαταγές του Υπουργείου Γεωργίας.

3. Την υπ' αριθμ. 838/2002 απόφαση του Ε΄ Τμήματος του Συμβουλίου της Επικρατείας που μας κοινοποιήθηκε με το υπ' αριθμ. 105204/2793/31.7.2002 έγγραφο του Υπουργείου Γεωργίας.

4. Την υπ' αριθμ. 690/30.1.2008 πρόταση του Δασαρχείου Κορίνθου και τα στοιχεία που συνοδεύουν αυτή, μετά την από 9.1.2008 Αναφορά - Βεβαίωση Παράβασης του Δασολόγου του Δασαρχείου Κορίνθου Ιωάννη Ηλιου, σύμφωνα με την οποία η έκταση που αναφέρεται στο θέμα, αποτελούσε κατά το έτος 1987 δάσος Χαλεπίου Πεύκης (παρ. 1 άρθρου 3 του ν. 998/1979), έχοντας ως υπόροφο θάμνους αείφυλλων πλατύφυλλων της περιοχής (κυρίως πρίνο, σχίνο, κουμαριά, ρείκι), με συνολικό ποσοστό συγκόμωσης μεγαλύτερο από 50%, το οποίο στη συνέχεια εκχερσώθηκε παράνομα, χωρίς την άδεια της αρμόδιας Δασικής Αρχής και συνεπώς επιβάλλεται η κήρυξη της ως αναδασωτέας, αποφασίζουμε:

Κηρύσσουμε ως αναδασωτέα την Ιδιωτική (άρθρο 15 του ν. 3208/2003) δασική έκταση κατά την έννοια του ν. 998/1979 (παρ. 1 άρθρου 3) όπως τροποποιήθηκε με το ν. 3208/2003, η οποία βρίσκεται στη θέση «Οξύ» περιφέρειας Δ.Δ. Γαλατακίου του Δήμου Σαρωνικού Νομού Κορινθίας, εμβαδού 2.338,92 τετρ. μέτρων, αποτυπώνεται στο από 30.1.2008 συνημμένο Τοπογραφικό Διάγραμμα κλίμακας 1:1000, με τα στοιχεία 1, 2, 3, 4, 5, 6, 7, 8, 9, 10, 1 και οριοθετείται με τη χρήση συντεταγμένων στο Ε.Γ.Σ.Α. '87, όπου σύνταξε ο Δασολόγος του Δασαρχείου Κορίνθου Ιωάννης Ηλιού και θεώρησε ο Δασάρχης, με σκοπό την επανεγκατάσταση με φυσική ή τεχνητή αναγέννηση της δασικής βλάστησης που καταστράφηκε από παράνομη εκχέρσωση και συνορεύει ως εξής:

Βόρεια: Με μη δασική έκταση.

Νότια: Με δάσος Χαλεπίου Πεύκης.

Ανατολικά: Με αγροτική οδό.

Δυτικά: Με δάσος Χαλεπίου Πεύκης και μη δασική έκταση.


Η απόφαση αυτή να δημοσιευθεί στην Εφημερίδα της Κυβερνήσεως.

Τρίπολη, 10 Ιουνίου 2008

Ο Γενικός Γραμματέας Περιφέρειας
ΝΙΚΟΛΑΟΣ Κ. ΑΓΓΕΛΟΠΟΥΛΟΣ

Οδοιπορικό Σκαρίφημα

Ορθοφωτοχάρτης της περιοχής Οξύ , Δ.Δ. Γαλατακίου , του Δήμου Σαρωνικού όπου εμφανίζεται το εν λόγω εκχερσωμένο Δάσος Χαλεπίου Πεύκης .

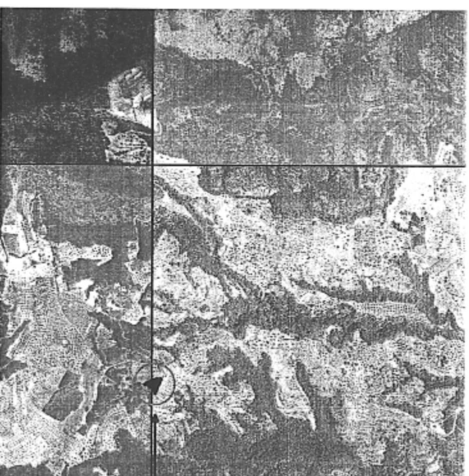


Κλίμακα 1/20.000

ΕΘΝΙΚΟ ΤΥΠΟΓΡΑΦΕΙΟ
Για τεχνικούς λόγους στο σχεδιάγραμμα, έγινε σμίκρυνση, κατά ποσοστό 61%

ΤΟΠΟΓΡΑΦΙΚΟ ΔΙΑΓΡΑΜΜΑ


Δάσους Χαλεπίου Πεύκης (εκχερσωμένο) , στη θέση Οξύ , του Δ.Δ. Γαλατακίου του Δήμου Σαρωνικού , έκτασης **2.338,92 τ.μ.** , που εκχερσώθηκε μετά το έτος 1987 και που προτείνεται να κηρυχθεί αναδασωτέο .
Ανήκει στο υπ αριθ. 690 /2008 έγγραφο του Δασαρχείου Κορίνθου .

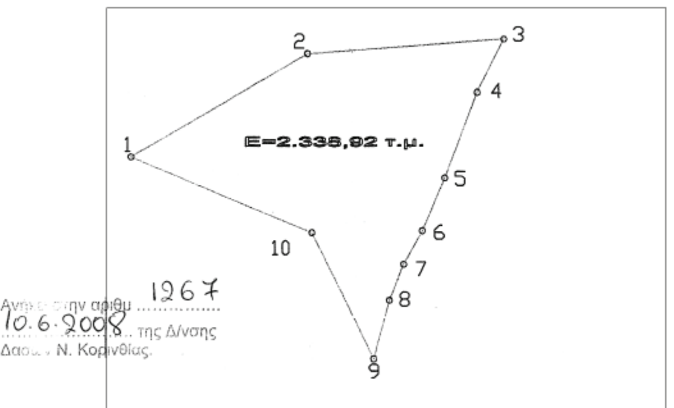

Συντεταγμένες των Κορυφών σε ΕΓΣΑ 87'
1:407961.86 , 4190046.55
2:408000.00 , 4190068.99
3:408042.09 , 4190072.10
4:408036.36 , 4190060.60
5:408029.37 , 4190042.18
6:408024.63 , 4190030.69
7:408020.62 , 4190023.38
8:408017.59 , 4190015.61
9:408014.22 , 4190003.01
10:408000.90 , 4190030.33



Κλίμακα 1/1.000

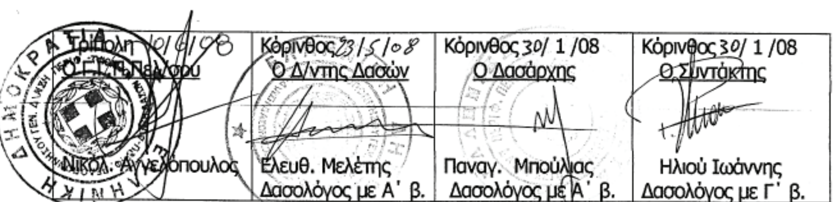

Τρίπολη 10/6/08 Ο Γ.Γ.Π.Πελ/σου	Κόρινθος 23/5/08 Ο Δ/ντης Δασών	Κόρινθος 30/ 1 /08 Ο Δασάρχης	Κόρινθος 30/ 1 /08 Ο Συντάκτης
Νικόλ. Αγγελόπουλος	Ελευθ. Μελέτης Δασολόγος με Α΄ β.	Παναγ. Μπούλιας Δασολόγος με Α΄ β.	Ηλιού Ιωάννης Δασολόγος με Γ΄ β.